PRODUCED BY AN AUTODESK STUDENT VERSION

PRODUCED BY AN AUTODESK STUDENT VERSION

PRODUCED BY AN AUTODESK STUDENT VERSION

PRODUCED BY AN AUTODESK STUDENT VERSION

ΓΕΩΠΟΝΙΚΟ ΠΑΝΕΠΙΣΤΗΜΙΟ ΑΘΗΝΩΝ
AGRICULTURAL UNIVERSITY OF ATHENS

ΤΜΗΜΑ ΕΠΙΣΤΗΜΗΣ ΦΥΤΙΚΗΣ ΠΑΡΑΓΩΓΗΣ
Π.Μ.Σ. ΑΡΧΙΤΕΚΤΟΝΙΚΗ ΤΟΠΙΟΥ

ΕΡΓΟ:	ΜΕΛΕΤΗ ΕΝΟΠΟΙΗΣΗΣ ΣΗΜΕΙΩΝ ΕΝΔΙΑΦΕΡΟΝΤΟΣ ΚΑΙ ΑΝΑΠΛΑΣΗΣ ΤΗΣ ΠΕΡΙΟΧΗΣ ΠΕΡΙΞ ΤΟΥ ΑΡΧΑΙΟΛΟΓΙΚΟΥ ΜΟΥΣΕΙΟΥ ΠΑΤΡΩΝ
ΘΕΣΗ:	ΠΑΤΡΑ

ΑΝΑΔΟΧΟΣ ΜΕΛΕΤΗΣ:	ΓΕΩΠΟΝΙΚΟ ΠΑΝΕΠΙΣΤΗΜΙΟ ΑΘΗΝΩΝ Π.Μ.Σ. ΑΡΧΙΤΕΚΤΟΝΙΚΗΣ ΤΟΠΙΟΥ
ΕΠΙΣΤΗΜΟΝΙΚΟΣ ΥΠΕΥΘΥΝΟΣ Π.Μ.Σ.:	ΚΑΘΗΓΗΤΡΙΑ ΠΑΠΑΦΩΤΙΟΥ ΜΑΡΙΑ

ΤΙΤΛΟΣ ΣΧΕΔΙΟΥ:	**ΓΕΝΙΚΗ ΚΑΤΟΨΗ**	ΑΡ. ΣΧΕΔΙΟΥ: **K1**
ΤΥΠΟΣ ΜΕΛΕΤΗΣ:	ΑΡΧΙΤΕΚΤΟΝΙΚΟ ΣΧΕΔΙΟ	ΚΛΙΜΑΚΑ: 1:750

ΣΥΝΟΛΟ ΣΧΕΔΙΩΝ:	ΓΕΝΙΚΟ ΣΥΝΟΛΟ ΣΧΕΔΙΩΝ:
4	6

ΜΕΤΑΠΤΥΧΙΑΚΟΣ ΦΟΙΤΗΤΗΣ:	ΤΥΠΟΣ ΕΡΓΑΣΙΑΣ:
ΓΟΓΟΛΟΣ ΔΗΜΗΤΡΙΟΣ	ΔΙΠΛΩΜΑΤΙΚΗ ΕΡΓΑΣΙΑ

ΗΜΕΡΟΜΗΝΙΑ:
07/12/2020

PRODUCED BY AN AUTODESK STUDENT VERSION

PRODUCED BY AN AUTODESK STUDENT VERSION

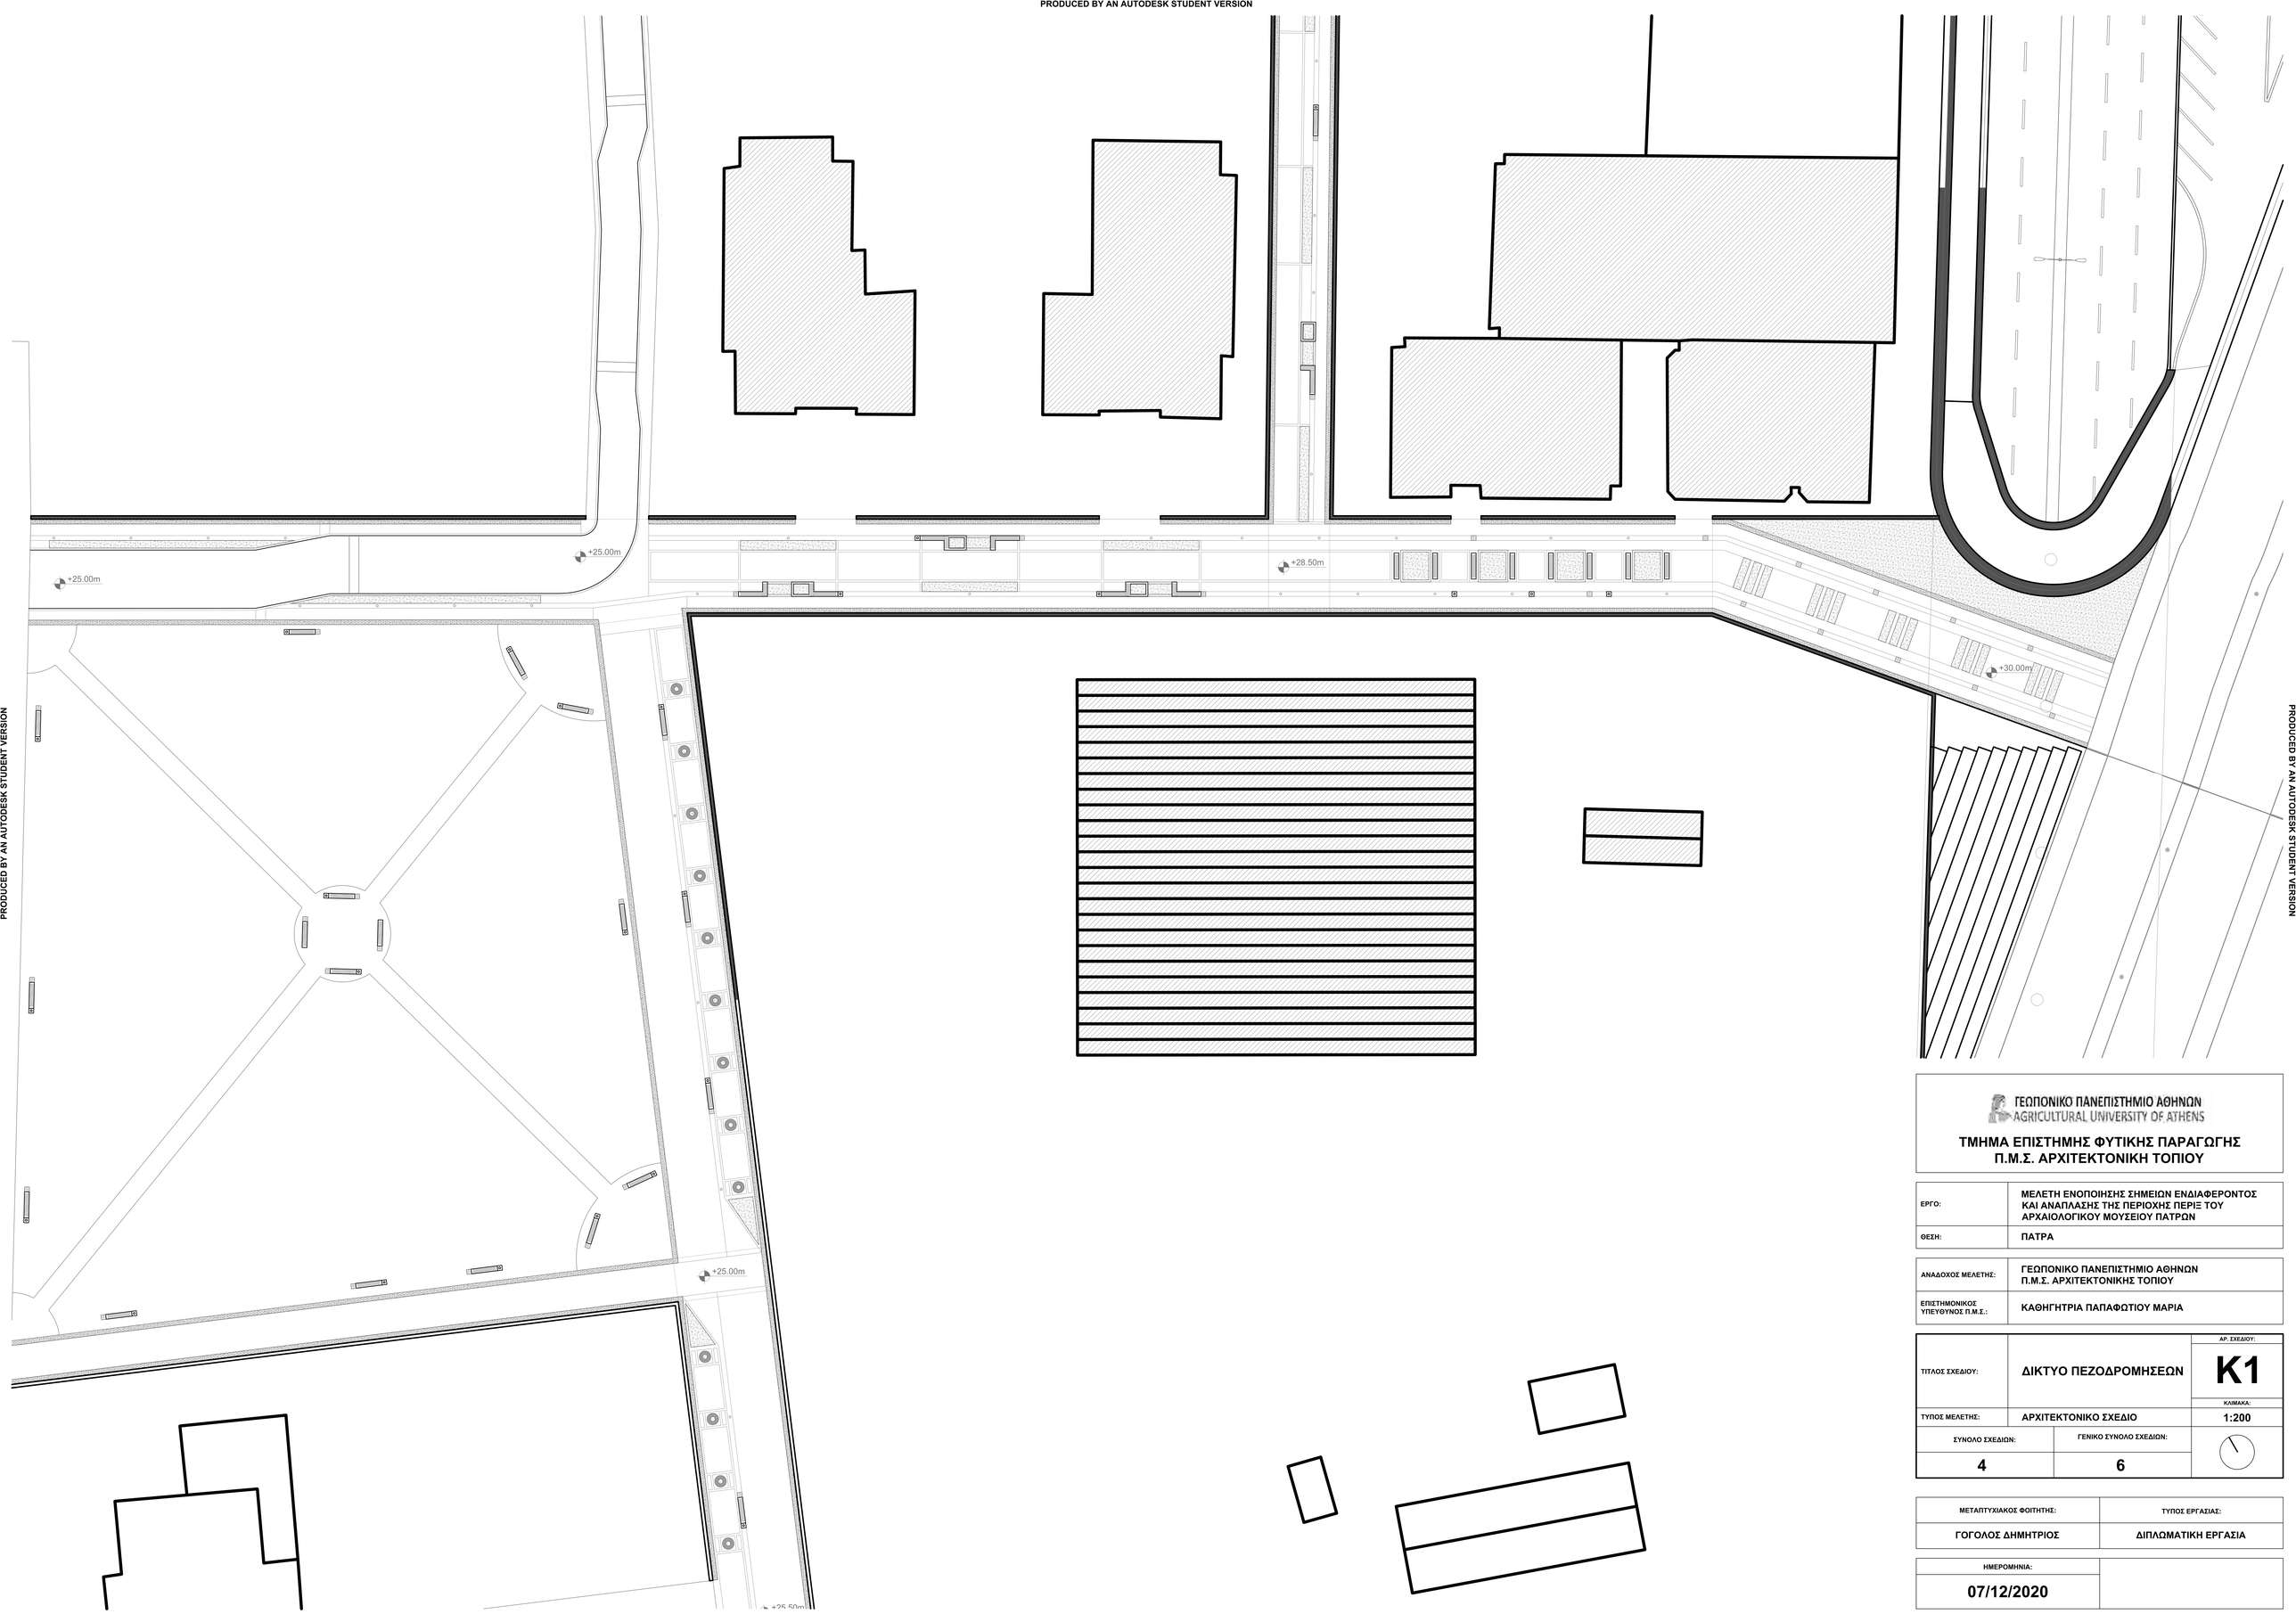

PRODUCED BY AN AUTODESK STUDENT VERSION

PRODUCED BY AN AUTODESK STUDENT VERSION

ΓΕΩΠΟΝΙΚΟ ΠΑΝΕΠΙΣΤΗΜΙΟ ΑΘΗΝΩΝ
AGRICULTURAL UNIVERSITY OF ATHENS

ΤΜΗΜΑ ΕΠΙΣΤΗΜΗΣ ΦΥΤΙΚΗΣ ΠΑΡΑΓΩΓΗΣ
Π.Μ.Σ. ΑΡΧΙΤΕΚΤΟΝΙΚΗ ΤΟΠΙΟΥ

ΕΡΓΟ:	ΜΕΛΕΤΗ ΕΝΟΠΟΙΗΣΗΣ ΣΗΜΕΙΩΝ ΕΝΔΙΑΦΕΡΟΝΤΟΣ ΚΑΙ ΑΝΑΠΛΑΣΗΣ ΤΗΣ ΠΕΡΙΟΧΗΣ ΠΕΡΙΞ ΤΟΥ ΑΡΧΑΙΟΛΟΓΙΚΟΥ ΜΟΥΣΕΙΟΥ ΠΑΤΡΩΝ
ΘΕΣΗ:	ΠΑΤΡΑ

ΑΝΑΔΟΧΟΣ ΜΕΛΕΤΗΣ:	ΓΕΩΠΟΝΙΚΟ ΠΑΝΕΠΙΣΤΗΜΙΟ ΑΘΗΝΩΝ Π.Μ.Σ. ΑΡΧΙΤΕΚΤΟΝΙΚΗΣ ΤΟΠΙΟΥ
ΕΠΙΣΤΗΜΟΝΙΚΟΣ ΥΠΕΥΘΥΝΟΣ Π.Μ.Σ.:	ΚΑΘΗΓΗΤΡΙΑ ΠΑΠΑΦΩΤΙΟΥ ΜΑΡΙΑ

ΤΙΤΛΟΣ ΣΧΕΔΙΟΥ:	ΔΙΚΤΥΟ ΠΕΖΟΔΡΟΜΗΣΕΩΝ	ΑΡ. ΣΧΕΔΙΟΥ: **K1**
		ΚΛΙΜΑΚΑ:
ΤΥΠΟΣ ΜΕΛΕΤΗΣ:	ΑΡΧΙΤΕΚΤΟΝΙΚΟ ΣΧΕΔΙΟ	1:200
ΣΥΝΟΛΟ ΣΧΕΔΙΩΝ: **4**	ΓΕΝΙΚΟ ΣΥΝΟΛΟ ΣΧΕΔΙΩΝ: **6**	

ΜΕΤΑΠΤΥΧΙΑΚΟΣ ΦΟΙΤΗΤΗΣ:	ΤΥΠΟΣ ΕΡΓΑΣΙΑΣ:
ΓΟΓΟΛΟΣ ΔΗΜΗΤΡΙΟΣ	ΔΙΠΛΩΜΑΤΙΚΗ ΕΡΓΑΣΙΑ

ΗΜΕΡΟΜΗΝΙΑ:	
07/12/2020	

PRODUCED BY AN AUTODESK STUDENT VERSION

PRODUCED BY AN AUTODESK STUDENT VERSION

ΥΠΟΜΝΗΜΑ ΦΥΤΩΝ

Ne ol	*Nerium oleander*	**Vi ti**	*Viburnum tinus*	**He he**	*Hedera helix*	**St te**	*Stipa tenuifolia*
La no	*Laurus nobilis*	**Vi lu**	*Viburnum lucidum*	**Vi vi**	*Vitus vinifera sylvestris*	**Ga hy**	*Gazania hybrida*
Hi ro	*Hibiscus rosa-sinensis*	**Ph fr**	*Photinia fraseri*	**Cl spp.**	*Clematis spp.*	**Ga am**	*Gaillardia amblyodon*
Pi to	*Pitosporum tobira*	**Be th**	*Berberis thunbergii*	**Ca spp.**	*Calystegia spp.*	**De co**	*Delosperma cooperi*
Ge mo	*Genista monosperma*	**La ca**	*Lantana camara*	**Hu lu**	*Humulus luputus*	**Ve hy**	*Verbena hybrida*
El pu	*Eleagnus pungens*	**Sa pu**	*Salix purpurea*	**Cy ac**	*Cynanchum acutum*	**Pe pe**	*Pelargonium peltatum*
	Χλοοτάπητας	**Sa ni**	*Sambucus ningra*			**Di lu**	*Dimorfotheca lutea*
		Vi ag	*Vitus agnus-castus*				
		Co ma	*Cornus mas*				

ΓΕΩΠΟΝΙΚΟ ΠΑΝΕΠΙΣΤΗΜΙΟ ΑΘΗΝΩΝ
AGRICULTURAL UNIVERSITY OF ATHENS

ΤΜΗΜΑ ΕΠΙΣΤΗΜΗΣ ΦΥΤΙΚΗΣ ΠΑΡΑΓΩΓΗΣ
Π.Μ.Σ. ΑΡΧΙΤΕΚΤΟΝΙΚΗ ΤΟΠΙΟΥ

ΕΡΓΟ:	ΜΕΛΕΤΗ ΕΝΟΠΟΙΗΣΗΣ ΣΗΜΕΙΩΝ ΕΝΔΙΑΦΕΡΟΝΤΟΣ ΚΑΙ ΑΝΑΠΛΑΣΗΣ ΤΗΣ ΠΕΡΙΟΧΗΣ ΠΕΡΙΞ ΤΟΥ ΑΡΧΑΙΟΛΟΓΙΚΟΥ ΜΟΥΣΕΙΟΥ ΠΑΤΡΩΝ
ΘΕΣΗ:	ΠΑΤΡΑ

ΑΝΑΔΟΧΟΣ ΜΕΛΕΤΗΣ:	ΓΕΩΠΟΝΙΚΟ ΠΑΝΕΠΙΣΤΗΜΙΟ ΑΘΗΝΩΝ Π.Μ.Σ. ΑΡΧΙΤΕΚΤΟΝΙΚΗΣ ΤΟΠΙΟΥ
ΕΠΙΣΤΗΜΟΝΙΚΟΣ ΥΠΕΥΘΥΝΟΣ Π.Μ.Σ.:	ΚΑΘΗΓΗΤΡΙΑ ΠΑΠΑΦΩΤΙΟΥ ΜΑΡΙΑ

ΤΙΤΛΟΣ ΣΧΕΔΙΟΥ:	**ΔΙΑΜΟΡΦΩΣΗ ΤΟΥ ΠΕΡΙΒΑΛΛΟΝΤΟΣ ΧΩΡΟΥ ΤΗΣ ΡΩΜΑΪΚΗΣ ΓΕΦΥΡΑΣ ΠΑΤΡΩΝ**	ΑΡ. ΣΧΕΔΙΟΥ: **K4**
		ΚΛΙΜΑΚΑ:
ΤΥΠΟΣ ΜΕΛΕΤΗΣ:	ΦΥΤΟΤΕΧΝΙΚΟ ΣΧΕΔΙΟ	1:200
ΣΥΝΟΛΟ ΣΧΕΔΙΩΝ: 1	ΓΕΝΙΚΟ ΣΥΝΟΛΟ ΣΧΕΔΙΩΝ: 6	

ΜΕΤΑΠΤΥΧΙΑΚΟΣ ΦΟΙΤΗΤΗΣ:	ΤΥΠΟΣ ΕΡΓΑΣΙΑΣ:
ΓΟΓΟΛΟΣ ΔΗΜΗΤΡΙΟΣ	ΔΙΠΛΩΜΑΤΙΚΗ ΕΡΓΑΣΙΑ

ΗΜΕΡΟΜΗΝΙΑ:	
07/12/2020	

PRODUCED BY AN AUTODESK STUDENT VERSION

PRODUCED BY AN AUTODESK STUDENT VERSION

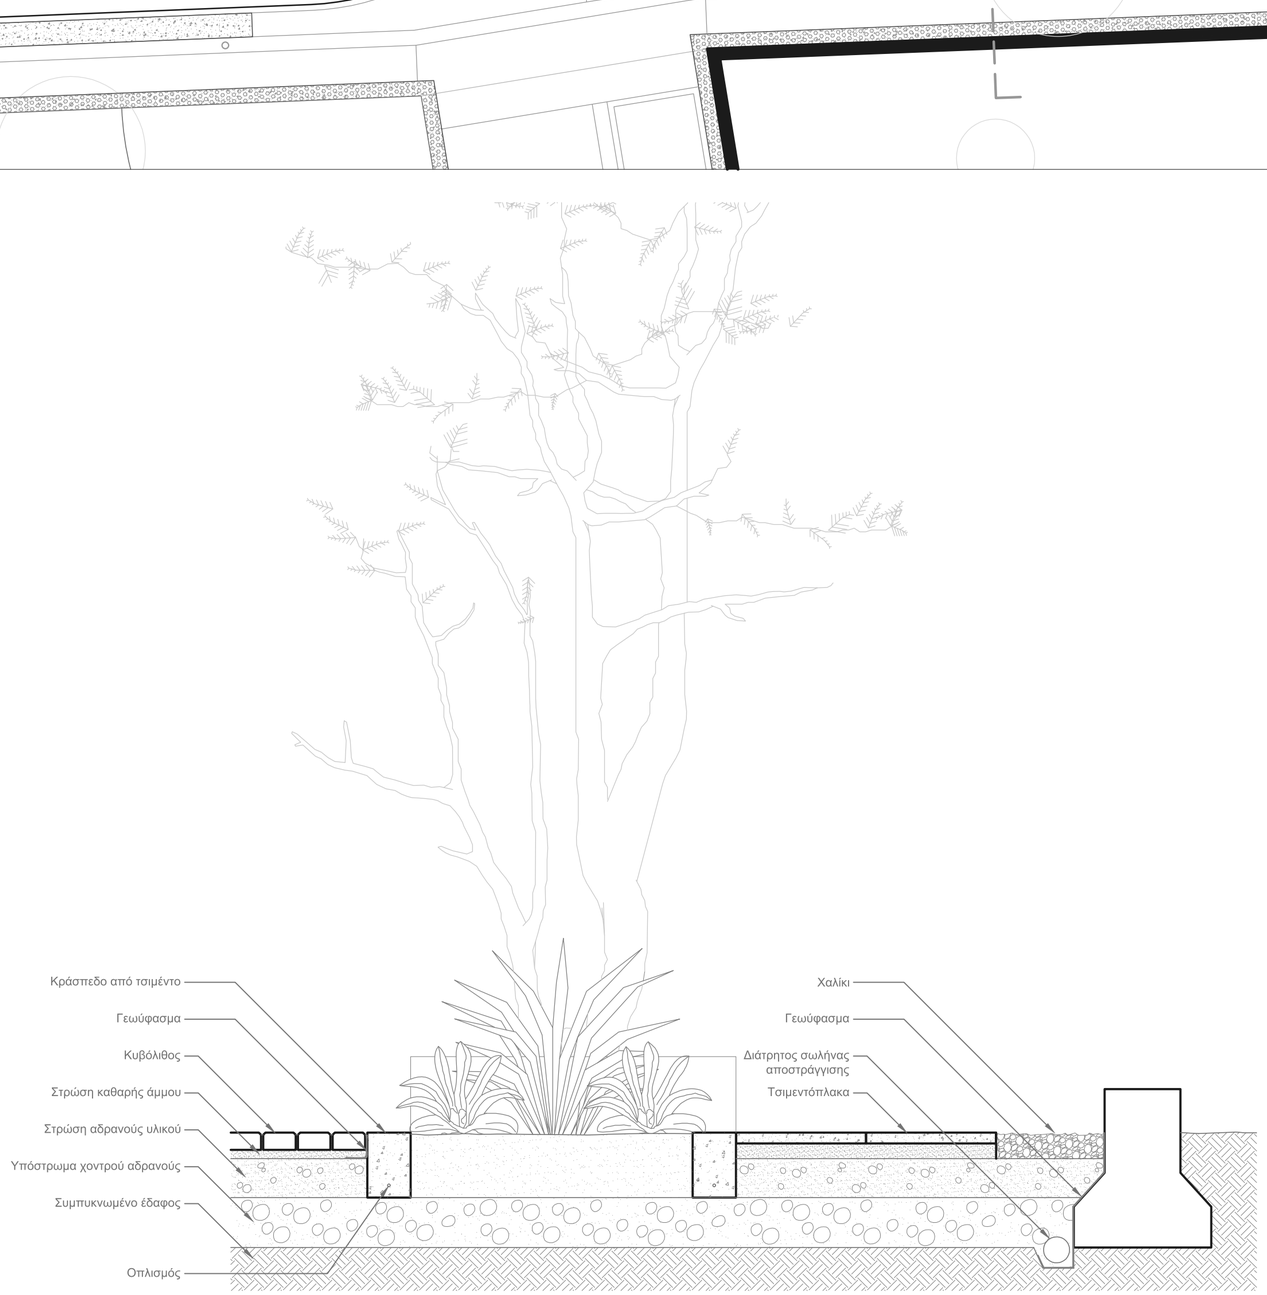

PRODUCED BY AN AUTODESK STUDENT VERSION

PRODUCED BY AN AUTODESK STUDENT VERSION

ΓΕΩΠΟΝΙΚΟ ΠΑΝΕΠΙΣΤΗΜΙΟ ΑΘΗΝΩΝ
AGRICULTURAL UNIVERSITY OF ATHENS

ΤΜΗΜΑ ΕΠΙΣΤΗΜΗΣ ΦΥΤΙΚΗΣ ΠΑΡΑΓΩΓΗΣ
Π.Μ.Σ. ΑΡΧΙΤΕΚΤΟΝΙΚΗ ΤΟΠΙΟΥ

ΕΡΓΟ:	ΜΕΛΕΤΗ ΕΝΟΠΟΙΗΣΗΣ ΣΗΜΕΙΩΝ ΕΝΔΙΑΦΕΡΟΝΤΟΣ ΚΑΙ ΑΝΑΠΛΑΣΗΣ ΤΗΣ ΠΕΡΙΟΧΗΣ ΠΕΡΙΞ ΤΟΥ ΑΡΧΑΙΟΛΟΓΙΚΟΥ ΜΟΥΣΕΙΟΥ ΠΑΤΡΩΝ
ΘΕΣΗ:	ΠΑΤΡΑ
ΑΝΑΔΟΧΟΣ ΜΕΛΕΤΗΣ:	ΓΕΩΠΟΝΙΚΟ ΠΑΝΕΠΙΣΤΗΜΙΟ ΑΘΗΝΩΝ Π.Μ.Σ. ΑΡΧΙΤΕΚΤΟΝΙΚΗΣ ΤΟΠΙΟΥ
ΕΠΙΣΤΗΜΟΝΙΚΟΣ ΥΠΕΥΘΥΝΟΣ Π.Μ.Σ.:	ΚΑΘΗΓΗΤΡΙΑ ΠΑΠΑΦΩΤΙΟΥ ΜΑΡΙΑ

ΤΙΤΛΟΣ ΣΧΕΔΙΟΥ:	**ΠΕΖΟΔΡΟΜΗΣΗ ΟΔΟΥ ΤΥΡΤΑΙΟΥ**	ΑΡ. ΣΧΕΔΙΟΥ: **T2**
		ΚΛΙΜΑΚΑ:
ΤΥΠΟΣ ΜΕΛΕΤΗΣ:	ΚΑΤΑΣΚΕΥΑΣΤΙΚΟ ΣΧΕΔΙΟ	1:20

ΣΥΝΟΛΟ ΣΧΕΔΙΩΝ:	ΓΕΝΙΚΟ ΣΥΝΟΛΟ ΣΧΕΔΙΩΝ:
2	6

ΜΕΤΑΠΤΥΧΙΑΚΟΣ ΦΟΙΤΗΤΗΣ:	ΤΥΠΟΣ ΕΡΓΑΣΙΑΣ:
ΓΟΓΟΛΟΣ ΔΗΜΗΤΡΙΟΣ	ΔΙΠΛΩΜΑΤΙΚΗ ΕΡΓΑΣΙΑ

ΗΜΕΡΟΜΗΝΙΑ:	
07/12/2020	